


**RX** Solutions



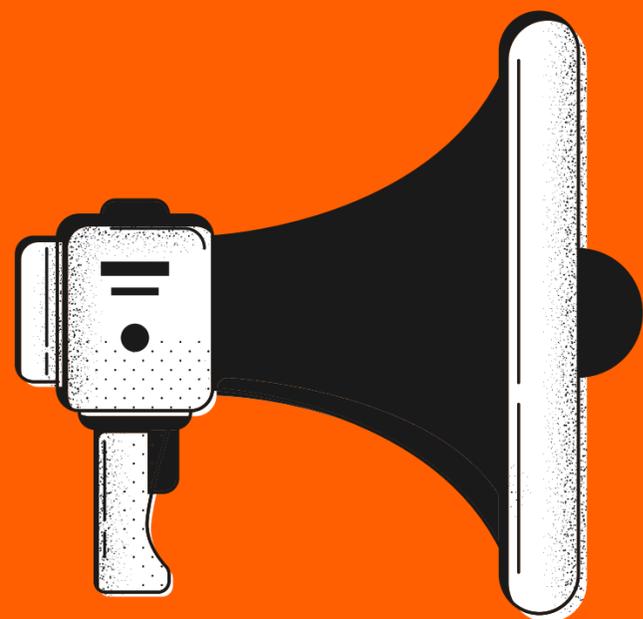

**UM JEITO NOVO DE SERVIR, DESCOMPLICAR E  
FACILITAR A EXPERIÊNCIA DOS NOSSOS  
CLIENTES COM OS NOSSOS EVENTOS!**

# SEGURANÇA

**COMO PARTE DA RX, VOCÊ PODE TER A CERTEZA DE QUE ESTÁ TRABALHANDO COM UM PARCEIRO SEGURO E CONFIÁVEL. OFERECEMOS UM PACOTE COMPLETO DE SOLUÇÕES PARA FACILITAR SUA PARTICIPAÇÃO!**

**NOSSA EQUIPE DE GERENCIAMENTO DE PROJETOS TEM ANOS DE EXPERIÊNCIA, OFERECENDO DESDE ESTANDES PEQUENOS ATÉ MAIORES. VOCÊ RECEBERÁ SUPORTE DEDICADO ANTES E NO LOCAL DO EVENTO.**

**A RX SE PREOCUPA COM A SUSTENTABILIDADE E ESTÁ OLHANDO PARA OS FORNECEDORES E MATERIAIS QUE USA EM SEUS PROJETOS PARA GARANTIR QUE O PRODUTO FINAL TENHA O MENOR IMPACTO POSSÍVEL AO PLANETA!**



---

# MONTAGENS



# MODELO 1

---

## DESCRITIVO DE MONTAGEM:

- Paredes em MDF
- Parede traseira a 3,5m de altura e parede lateral a 3m de altura
- Carpete cinza
- Balcão com porta, fechadura e logo em recorte de vinil
- 1 mesa redonda alta
- 2 lonas impressas em vinil (2mX2,4m)
- 2 banquetas altas
- TV 42" embutida na parede traseira
- Iluminação
- 1 tomada de energia

## IMPORTANTE:

- Modelo apropriado para montagens de 9 a 18m<sup>2</sup>
- O mobiliário será duplicado a cada 9m<sup>2</sup> (exceto para TV)


**PRAZO MÁXIMO PARA FECHAMENTO DO PROJETO:** 30 dias antes do início da montagem do evento



# MODELO 1 - PLANTA BAIXA

1:50  
ESCALA

NOME DO PROJETO	REED_REED SOLUTIONS RS 1 - PMBA	CÓDIGO	2020/1418/2	DATA DE ATUALIZAÇÃO	10/11/21	CONSTRUIDO	DATA	02/03/21
FEIRA	REED SOLUTIONS 2021	ÁREA	9,00M <sup>2</sup>	PROJETO	KLEBER AUGUSTO	CONSTRUTOR (A)	FEIRA	PMBA
CIDADE - UF	SÃO PAULO - SP	PERÍODO DE MONTAGEM	01/12 À 31/12/2021	CONSTRUTOR (A)	FERNANDO ROSSI		ÁREA	

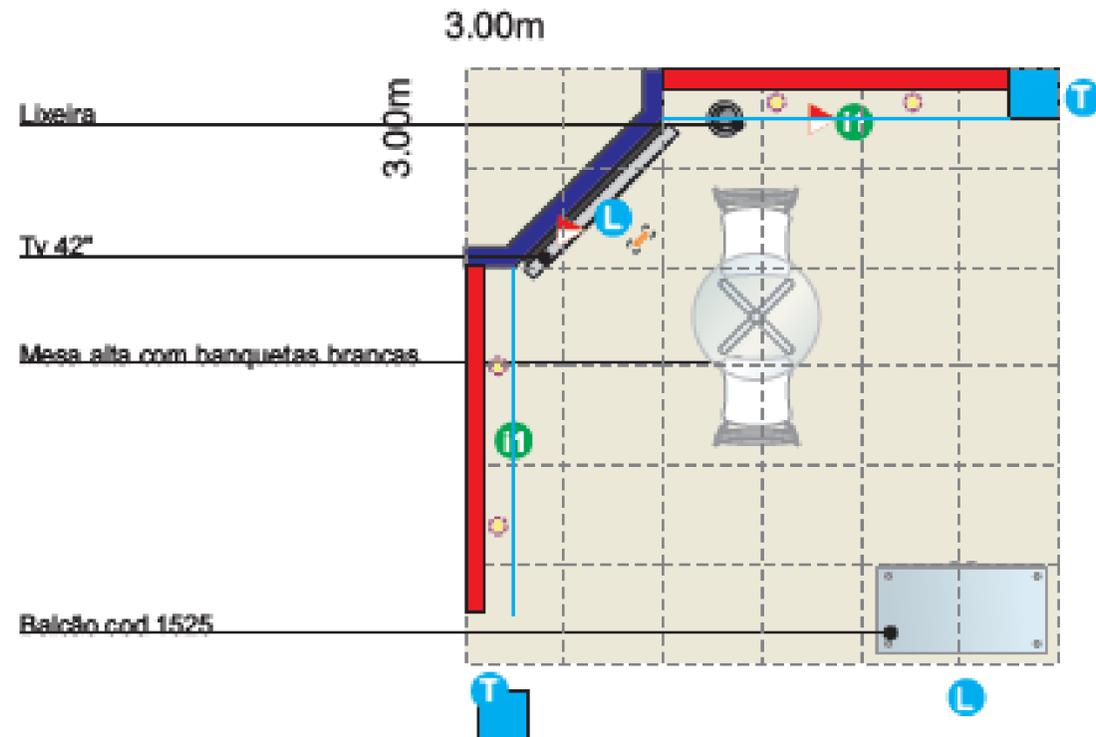

## PROJEÇÕES

— Testeira com h=0.50m de 2.50 à 3.00m em madeira com bagum branco

## SIMBOLOGIA

▲ - TOMADA SOBREPOR conforme padrão do evento

- parede de madeira h=4.00m com bagum branco
- pilar de madeira com bagum preto e branco h=3.00m
- parede de madeira com imagem h=2.40m
- - - malha 0.50x0.50m

## COMUNICAÇÃO VISUAL

- L Logomarca em adesivo
- i Imagem em adesivo sobre PVC 2.00m x 2.40m.
- T Texto em adesivo

REF 1200		- REFLETOR DE LED COM ANTES DIRECIONAL
REF 402		- SPOT EMBUÍDO P/ PAR 20 (BRANCO)

## PISO

Revestido em forração cinza aplicado diretamente no piso do pavilhão

# MODELO 2

## DESCRITIVO DE MONTAGEM:

- Feito em MDF
- 3m de altura
- piso laminado
- depósito (1.22mX1.22m)
- Iluminação de led no teto
- 2 balcões com porta, fechadura e logo em recorte de vinil
- 2 mesas redonda alta
- 6 banquetas altas
- 4 impressões de vinil
- logotipo de recorte de vinil
- Iluminação
- 1 tomada de energia

## IMPORTANTE:

- Modelo apropriado para montagens de 20 a 60m<sup>2</sup>
- O mobiliário será duplicado a cada 20m<sup>2</sup> (exceto para TV)


PRAZO MÁXIMO PARA FECHAMENTO DO PROJETO: 30 dias antes do início da montagem do evento



# MODELO 2 - PLANTA BAIXA



NOME DO PROJETO	REED_REED SOLUTIONS RS 2 - PMBA	CÓDIGO	2020/1419/2	DATA DE ALTERAÇÃO	10/11/21	CONSTATADO	DATA	03/03/21
REDA	REED SOLUTIONS 2021	METRAZEM	18,00M <sup>2</sup>	PROJETO	KLEBER AUGUSTO	CONSULTOR (A)	ÁREA	
CIDADE - UF	SÃO PAULO - SP	PERÍODO DE MONTAGEM	01/12 À 31/12/2021	CONSTATADO	FERNANDO ROSSI			

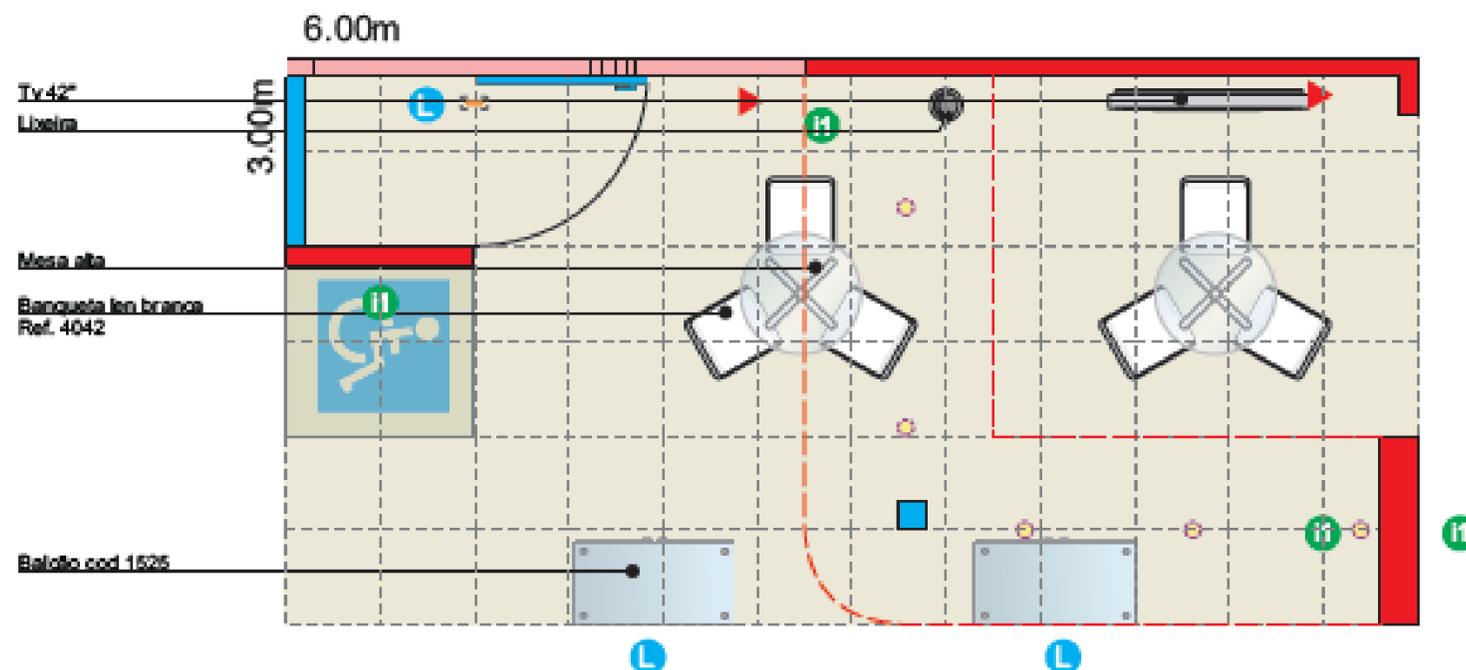


## PROJEÇÕES

Proj. de forro em madeira branca h=0.20m de 2.50 à 2.70m branco com tarja preta

## COMUNICAÇÃO VISUAL

- Logomarca em adesivo
- Imagem plotada em lona

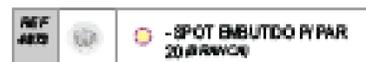

## SIMBOLOGIA

- TOMADA EMBUTIDA conforme padrão do evento

- parede de madeira com altura máxima h=3.50m
- parede de madeira com bagum branco h=2.50m
- parede de madeira com bagum preto h=2.50m
- malha 0.50x0.50m

## PISO

Tablado elevado, h=0.10m em MDF carvalho



# MODELO 3

---

## DESCRITIVO DE MONTAGEM:

- Feito em MDF
- Carpete cinza
- Parede traseira a 3m de altura e parede lateral a 2,4m de altura
- Balcão com porta, fechadura e logo em recorte de vinil
- 1 mesa redonda alta
- 5 lonas impressas em vinil (40cmX60cm)
- 2 banquetas altas
- TV 42" embutida na parede traseira
- Iluminação
- 1 tomada de energia

## IMPORTANTE:

- Modelo apropriado para montagens de 9 a 18m<sup>2</sup>
- O mobiliário será duplicado a cada 9m<sup>2</sup> (exceto para TV)


**PRAZO MÁXIMO PARA FECHAMENTO DO PROJETO: 30 dias antes do início da montagem do evento**



# MODELO 3 - PLANTA BAIXA



NOME DO PROJETO	REED_REED SOLUTIONS RS 3 - PMA A	CÓDIGO	2020/1420/2	DATA DE ALTERAÇÃO	C. CONSTRUIÇÃO	DATA
FEUILHA	REED SOLUTIONS 2021	ÁREA	9,00M <sup>2</sup>	PROJETO		REVISÃO
CIDADE - UF	SÃO PAULO - SP	PERÍODO DE MONTAGEM	01/12 À 31/12/2021	CONSULTOR (A)		ASSINA
				FERNANDO ROSSI		

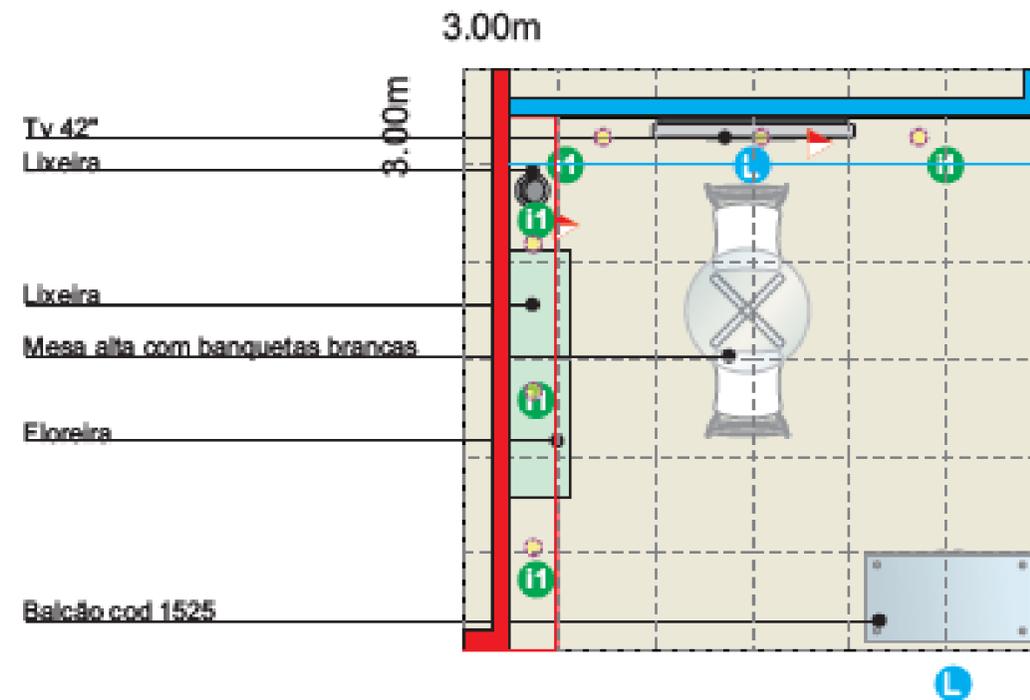

## PROJEÇÕES

- Testeira com h=0.20m de 3.20 à 3.40m em madeira com bagum branco
- Testeira com h=0.20m de 2.70 à 2.90m em madeira com bagum laranja

## COMUNICAÇÃO VISUAL

- Logomarca em adesivo
- Imagem em adesivo sobre 0.60m x 0.40m.

REF 1289		- REFLETOR DE LED COM WASTE DIRECIONAL
REF 480		- SPOT EMBUTIDO P PAR 20 (WAVY)

## SIMBOLOGIA

- TOMADA SOBREPOR conforme padrão do evento
- pilar de madeira com bagum branco h=3.20m
- parede de madeira com bagum laranja h=2.70m
- - - malha 0.50x0.50m

## PISO

- Revestido em forração cinza aplicado diretamente no piso do pavilhão

# MODELO 4

---

## DESCRITIVO DE MONTAGEM:

- Feito em MDF
- Carpete cinza
- 3m de altura
- Balcão com porta, fechadura e logo em recorte de vinil
- área de lounge (2 mesas altas redondas com 3 cadeiras cada)
- 3 totens de luz de fundo
- logotipo de vinil em recorte
- recorte de vinil da página web na borda da parede lateral
- Iluminação
- 1 tomada de energia
- Limpeza diária

## IMPORTANTE:

- Modelo apropriado para montagens de 20 a 60m<sup>2</sup>
- O mobiliário será duplicado a cada 20m<sup>2</sup> (exceto para TV)



**PRAZO MÁXIMO PARA FECHAMENTO DO PROJETO: 30 dias antes do início da montagem do evento**



# MODELO 4 - PLANTA BAIXA

1:50  
ESCALA

NOME DO PROJETO	REED_REED SOLUTIONS RS 4 - PMBA	CÓDIGO	2020/1421/2	DATA DE ALTERAÇÃO	11/11/21	CONTRIBUÍDO	DATA	04/03/21
FEIRA	REED SOLUTIONS 2021	ÁREA	18,00M <sup>2</sup>	PROJETO	KLEBER AUGUSTO		PAISAGEM	
CIDADE - UF	SÃO PAULO - SP	PERÍODO DE MONTAGEM	01/12 À 31/12/2021	CONSULTOR (A)	FERNANDO ROSSI		ÁREA	

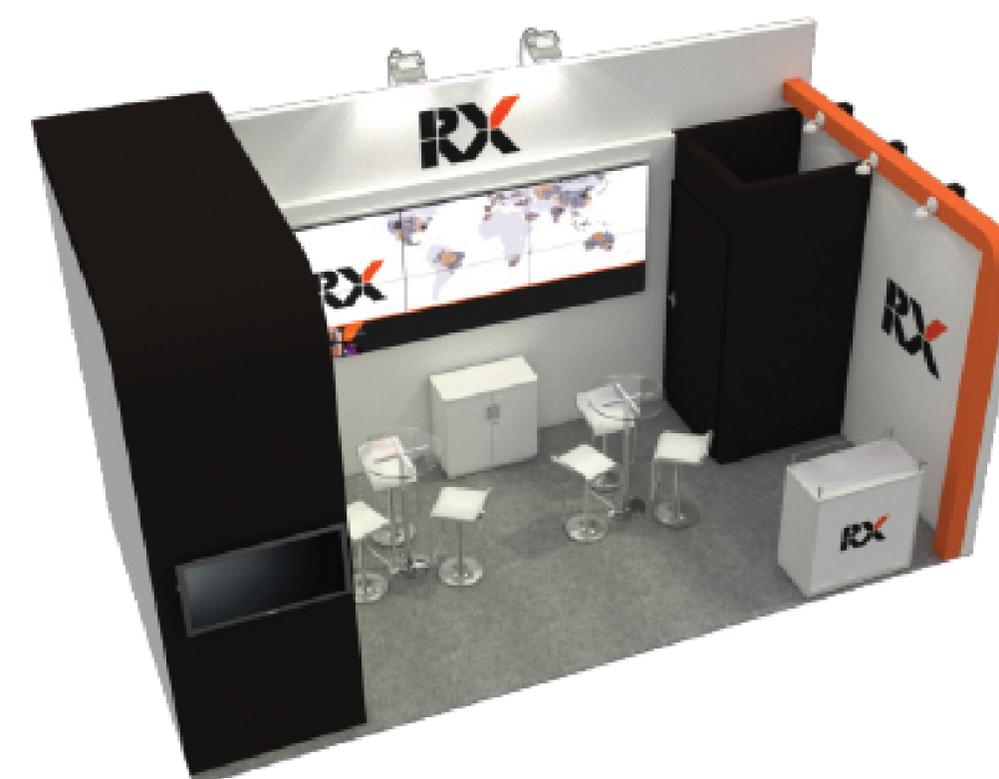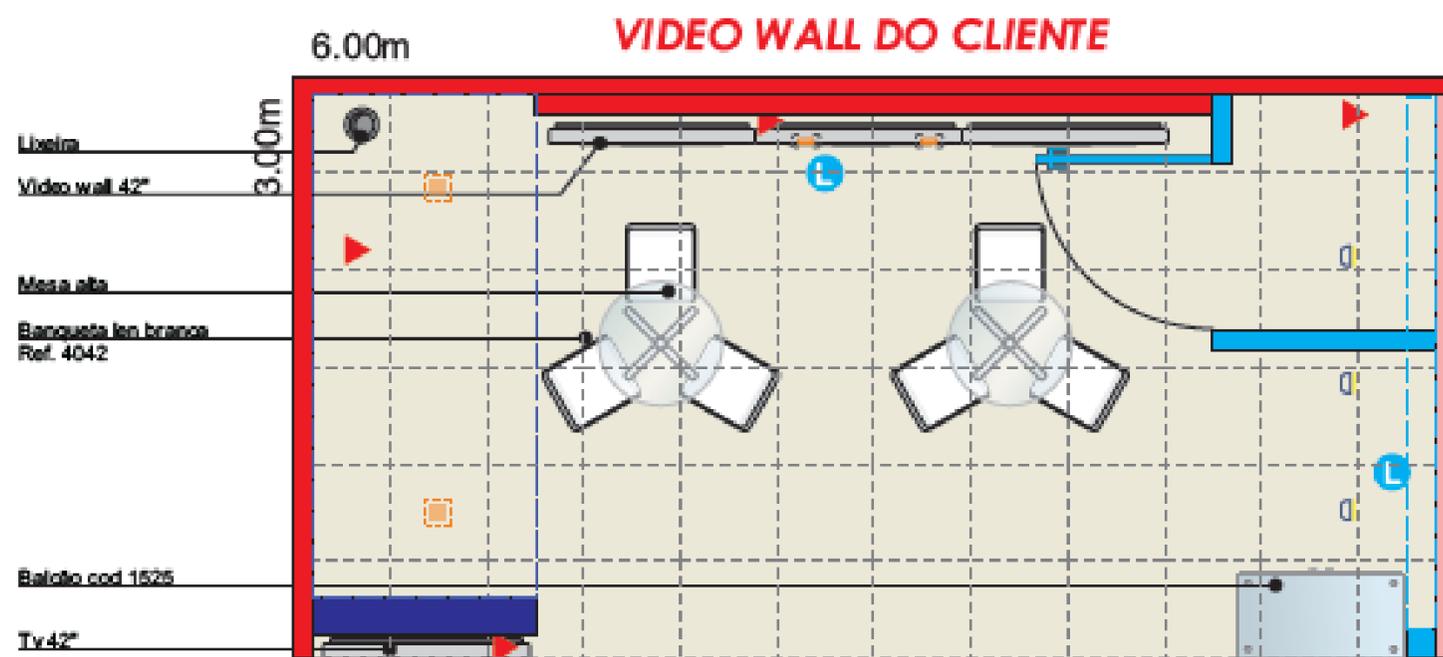

REF 12009	REF 10117	REF 10118	REF 10119
- REFLETOR DE LED COM FAS TORÇÃO	- SPOT DIRECIONÁVEL PAR 30 (BRANCO)	- PAINEL LED 1W BRANCO (BRANCO)	- PAINEL LED 1W BRANCO (BRANCO)

## PROJEÇÕES

- Proj. de forro em madeira h=0.20m de 3.20 à 3.40m em bagum preto
- Proj. de forro em viga de madeira laranja h=0.15m

## COMUNICAÇÃO VISUAL

- Logomarca em adesivo

## SIMBOLOGIA

- TOMADA EMBUTIDA conforme padrão do evento
- parede de madeira com bagum branco h=2.50m
- parede de madeira com bagum branco h=3.20m
- parede de madeira com bagum azul h=2.50m
- malha 0.50x0.50m

## PISO

- Revestido em forração cinza aplicado diretamente no piso do pavilhão

# MODELO 5

---

## DESCRITIVO DE MONTAGEM:

- Feito em MDF
- Carpete
- 3m de altura
- Balcão com porta, fechadura e logo em recorte de vinil
- área de lounge (3 poltronas e 1 mesa de centro)
- 3 totens de luz de fundo
- logotipo de vinil em recorte
- recorte de vinil da página web na borda da parede lateral
- Iluminação
- 1 tomada de energia

## IMPORTANTE:

- Modelo apropriado para montagens de 20 a 60m<sup>2</sup>
- O mobiliário será duplicado a cada 20m<sup>2</sup> (exceto para TV)


**PRAZO MÁXIMO PARA FECHAMENTO DO PROJETO: 30 dias antes do início da montagem do evento**



# MODELO 5 - PLANTA BAIXA



NOME DO PROJETO	REED_REED SOLUTIONS RS 5 - P.MBA	CÓDIGO	2020/1422/2	DATA DE ALTERAÇÃO	11/11/21	CONTRATO	04/03/21
FECHA	REED SOLUTIONS 2021	ÁREA	18,00M <sup>2</sup>	PROJETO	KLEBER AUGUSTO	CONSULTOR (A)	ÁREA
CIDADE - UF	SÃO PAULO - SP	PERÍODO DE MONTAGEM	01/12 À 31/12/2021	CONSULTOR (A)	FERNANDO ROSSI		

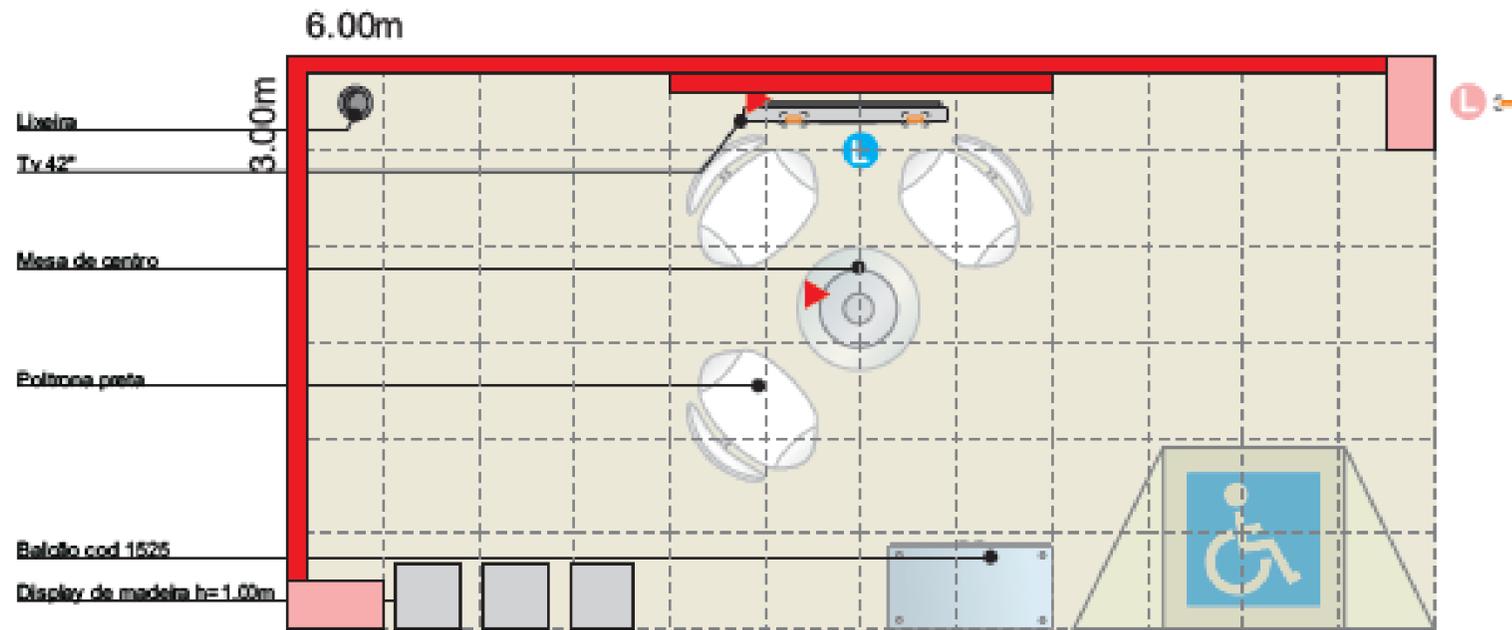

PISO

Tablado h=0.10m revestido em forração laranja

COMUNICAÇÃO VISUAL

Logomarca em adesivo

Texto em adesivo

SIMBOLOGIA

TOMADA EMBUTIDA conforme padrão do evento

- parede de madeira com bagum preto h=2.90m
- parede de madeira com bagum branco h=2.90m
- malha 0.50x0.50m



# MODELO 6

## DESCRITIVO DE MONTAGEM:

- Feito em MDF
- Piso laminado
- 3m de altura
- Balcão com porta e fechadura
- 6 prateleiras de vidro temperadas
- 1 mesa alta redonda
- 2 cadeiras altas
- 2 impressões em vinil (2,4mX1m)
- 1 porta catalogo
- Iluminação
- 1 tomada de energia

## IMPORTANTE:

- Modelo apropriado para montagens de 9 a 20m<sup>2</sup>
- O mobiliário será duplicado a cada 9m<sup>2</sup> (exceto para TV)


**PRAZO MÁXIMO PARA FECHAMENTO DO PROJETO: 30 dias antes do início da montagem do evento**



# MODELO 6 - PLANTA BAIXA



NOME DO PROJETO	REED_REED SOLUTIONS RS 6 - PMBA	CÓDIGO	2020/1423/2	DURA DE ATIVAÇÃO	CONTRIBUIÇÃO	DATA	03/03/21
FEIRA	REED SOLUTIONS 2021	ÁREA	9,00M <sup>2</sup>	PROJETO		REALIZAÇÃO	
CIDADE - UF	SÃO PAULO - SP	PERÍODO DE MONTAGEM	01/12 À 31/12/2021	COORDENADOR (A)	FERNANDO ROSSI	ÁREA	

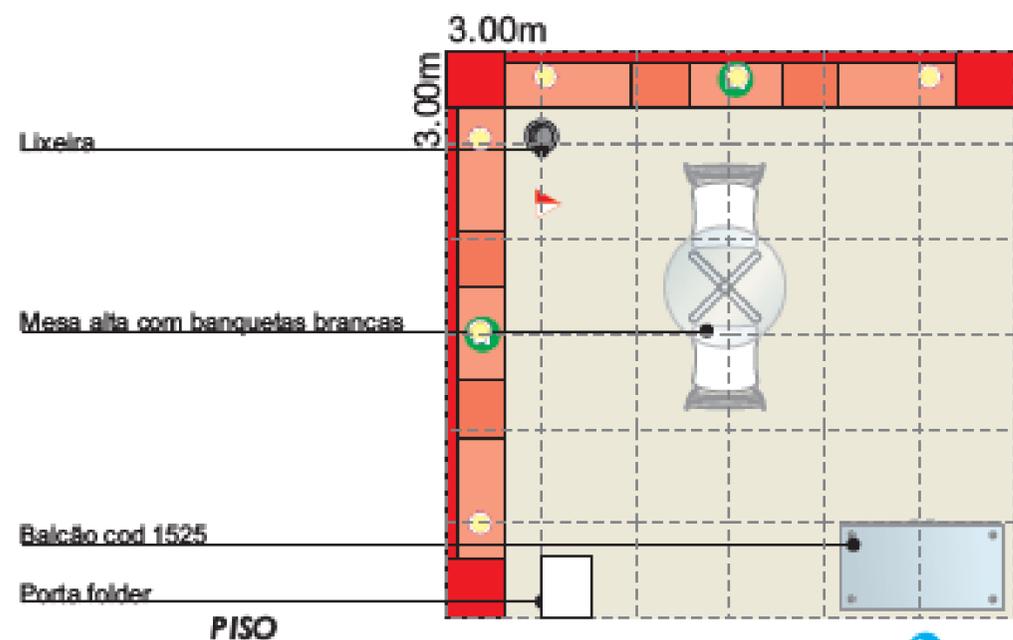

Revestido em mdf carvalho aplicado diretamente no piso do pavilhão

## COMUNICAÇÃO VISUAL

- Logomarca em adesivo
- Imagem em adesivo sobre 2.40m x 1.00m.

	- SPOT EMBUTIDO P/ PAR 20 (MONTAR)
--	------------------------------------

## SIMBOLOGIA

- TOMADA SOBREPOR conforme padrão do evento

- parede de madeira com bagum branco h=3.00m

- malha 0.50x0.50m



# MODELO 7

---


## DESCRITIVO DE MONTAGEM:

- Feito em MDF
- Carpete
- Parede traseira a 3m de altura e parede lateral a 2,4m de altura
- Balcão com porta e fechadura
- 1 planta (vaso)
- 1 mesa alta redonda
- 2 cadeiras altas
- 2 impressões em vinil (2,4mX2,4m)
- TV 42"
- Teto iluminado com led curvo
- 1 tomada de energia

## IMPORTANTE:

- Modelo apropriado para montagens de 9 a 20m<sup>2</sup>
- O mobiliário será duplicado a cada 9m<sup>2</sup> (exceto para TV)


**PRAZO MÁXIMO PARA FECHAMENTO DO PROJETO: 30 dias antes do início da montagem do evento**

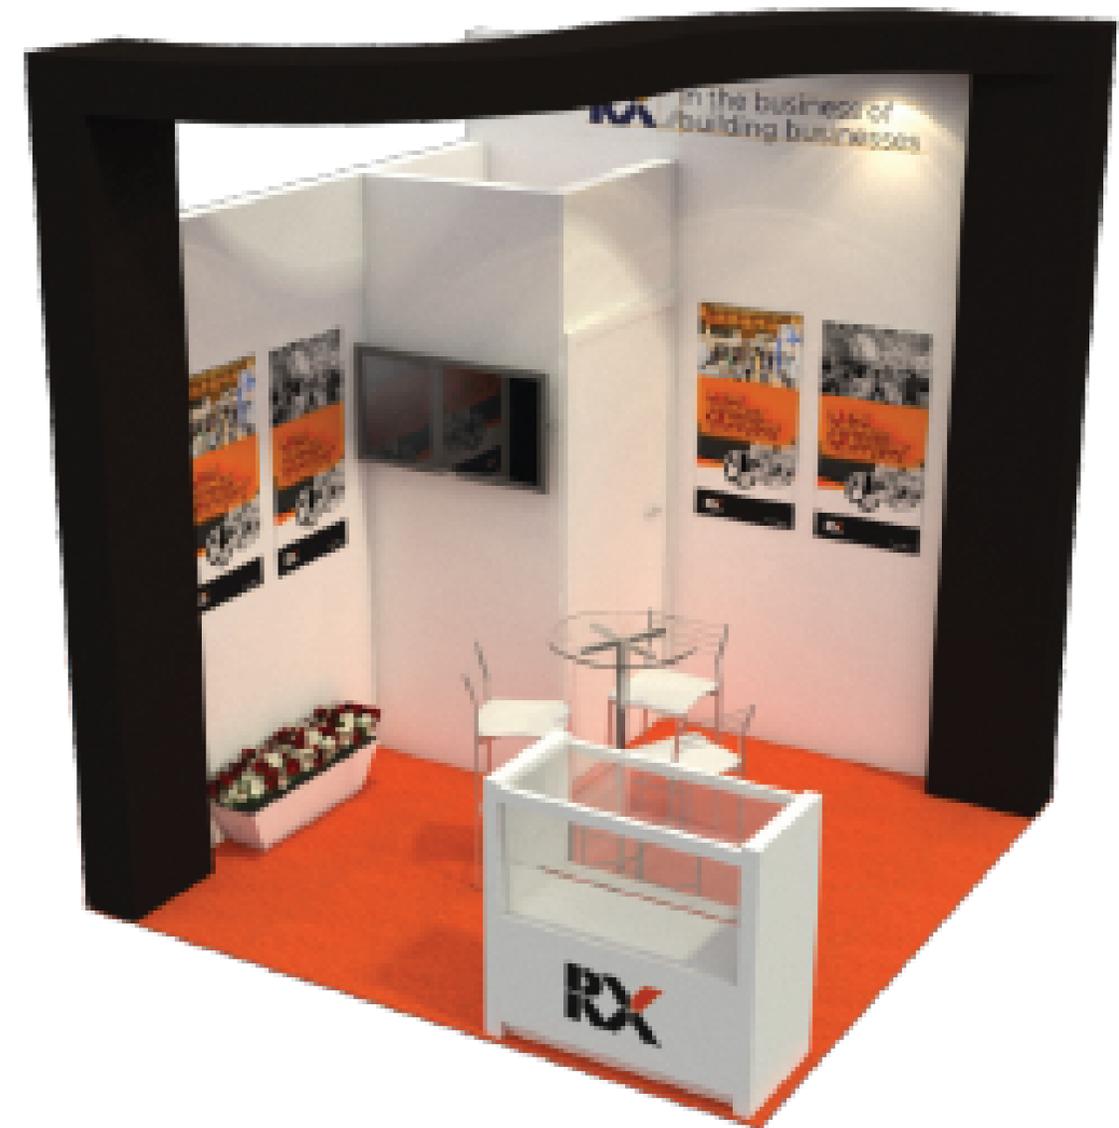

# MODELO 7 - PLANTA BAIXA

1:50  
ESCALA

NOME DO PROJETO	REED_REED SOLUTIONS RS 7 - P.M.B.A	CÓDIGO	2.020/1424/2	DATA DE ATIVAÇÃO	11/11/21	CONTRIBUÍDO	04/03/21
FEIRA	REED SOLUTIONS 2021	ÁREA TOTAL	9,00M <sup>2</sup>	PROJETO	KLEBER AUGUSTO		
CIDADE - UF	SÃO PAULO - SP	PERÍODO DE MONTAGEM	01/12 À 31/12/2021	CONSULTOR (A)	FERNANDO ROSSI		ÁREA

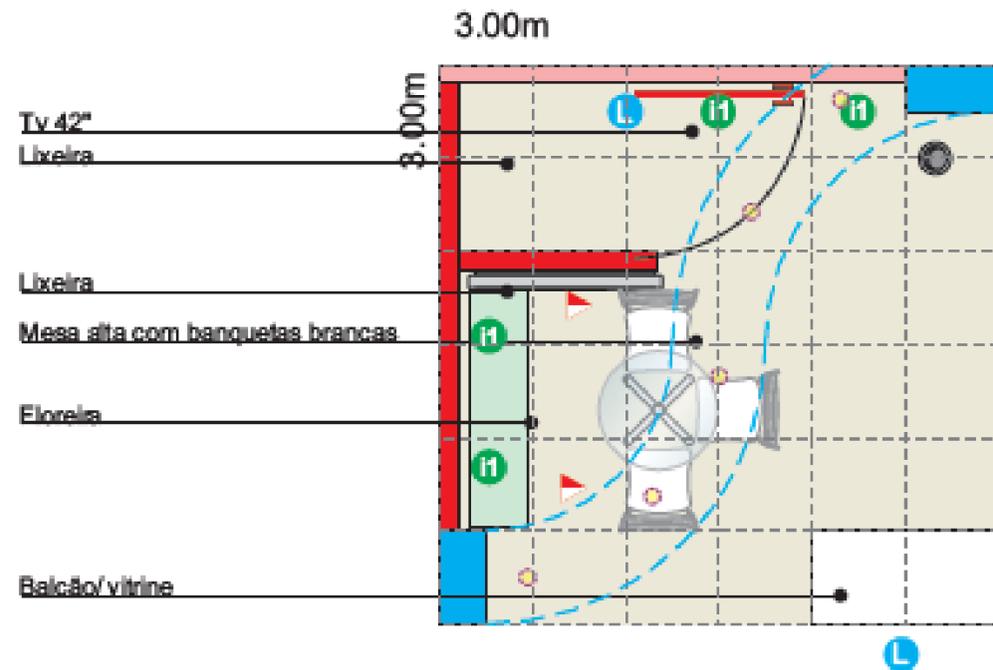

## PROJEÇÕES

- Testeira com h=0.20m de 3.20 à 3.40m em madeira com bagum branco
- Testeira com h=0.20m de 2.70 à 2.90m em madeira com bagum preto

## COMUNICAÇÃO VISUAL

- Ⓛ Logomarca em adesivo
- Ⓜ Imagem em adesivo sobre 0.50m x 1.00m.

REF 10500	REFLETOR DE LED COM WASTE DIRECTIONAL
REF 4820	SPOT EMBUTIDO R/PAR 20 (BRANCO)

## SIMBOLOGIA

- ▲ - TOMADA SOBREPOR conforme padrão do evento
- pilar de madeira com bagum branco h=3.20m
- parede de madeira com bagum preto h=2.70m
- malha 0.50x0.50m

## PISO

- Revestido em forração laranja aplicado diretamente no piso do pavilhão



# PROPOSTA CUSTOMIZADA

*PRECISA DE ALGO DIFERENTE?  
NÓS PODEMOS TE AJUDAR!*



Se nenhum dos modelos apresentados anteriormente te atende, podemos elaborar um customizado.

## COMO?

---

Você preenche um briefing completo com tudo que você vai precisar, incluindo os serviços.

## PRÓXIMOS PASSOS

---

Vamos cuidar de todo o orçamento para você através de uma proposta totalmente personalizada.

**ORÇAMENTO PERSONALIZADO ENCAMINHADO EM ATÉ 15 DIAS**  
**PRAZO MÁXIMO PARA FECHAMENTO DO PROJETO: 60 DIAS ANTES DO INÍCIO DA MONTAGEM**



**RX** Solutions

**OUTROS SERVIÇOS**



## SEGURANÇA

---

A contratação do segurança acontece a partir do último dia de montagem e nos dias de realização do evento, no período que a feira está fechada:

- Período de 12h
- Início a partir do término do evento




## LIMPEZA DURANTE REALIZAÇÃO

---

Temos duas opções para a contratação do serviços de limpeza:

**Limpeza fixa** – onde o auxiliar de limpeza fica fixo no stand, durante todo o período de realização do evento

**Limpeza 1x dia** – o auxiliar de limpeza passa pelo estande uma vez por dia, antes da abertura do evento.

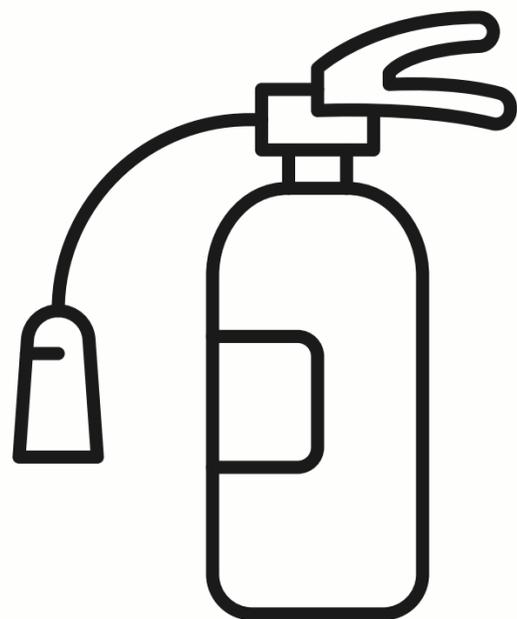

## EXTINTOR (OBRIGATÓRIO)

---

O extintor é um item obrigatório para seu estande e a locação corresponde ao período do evento.

- Será entregue no último dia de montagem e retirado no último dia de realização do evento .
- A quantidade é calculada de acordo com a metragem do seu estande (1 a cada 50m<sup>2</sup>).



## RECEPTIVO

---

Temos a opção de recepcionistas monolíngues (Português) ou Bilíngues (Português/Inglês), com e sem a escolha de casting.

Os valores são por diária.  
Caso necessite de outro idioma, favor informar no preenchimento do formulário.

## SEGURO (OBRIGATÓRIO)

---



O seguro é um instrumento de gestão de risco e que protege seu investimento.

- Os estandes, bens, produtos, pessoas, sejam de qualquer natureza, inclusive prepostos, transportadores, MONTADORES, empresas de guincho e todo o mais, não estão cobertos por seguro, seja na Montagem, na Realização ou na Desmontagem. Por isso, qualquer dano ou eventualidade é responsabilidade única e total dos EXPOSITORES.
- O valor do seguro será definido levando-se em consideração o tamanho da área locada e produtos expostos. Com a contratação deste serviço através da RX Solutions, garantimos o custo menor (em comparação à contratação individual).

**OBRIGADO**